

Gemeinde Lausen

Kanton Basel-Landschaft



Zonenplan Siedlung - Teilplan Ortskern

Mutation für Gebäudeschutzkategorie Unterdorfstrasse Nr. 64b

Situationsplan 1 : 500

Exemplar Planauflage

Inventar Nr.

Beschluss des Gemeinderates: 29. April 2025
Beschluss der Gemeindeversammlung: 11. Juni 2025
Referendumsfrist: 12. Juni bis 11. Juli 2025
Abstimmung: --
Publikation der Planauflage im Amtsblatt: Nr. vom
Planauflage: 5. Januar bis 4. Februar 2026

Namens des Gemeinderates

Der Präsident:

Der Gemeindeverwalter:

Peter Aerni

Andreas Neuenschwander

Vom Regierungsrat des Kantons Basel-Landschaft genehmigt
mit Beschluss Nr. vom


Publikation des Regierungsratsbeschlusses
im Amtsblatt Nr. vom

Die Landschreiberin:

Elisabeth Heer Dietrich

STIERLI + RUGGLI
INGENIEURE + RAUMPLANER AG

rev.	Datum	Projekt	Gez.	Geprüft	Freigabe
a	06.03.2025	RC	DO	RC	
b					
c					

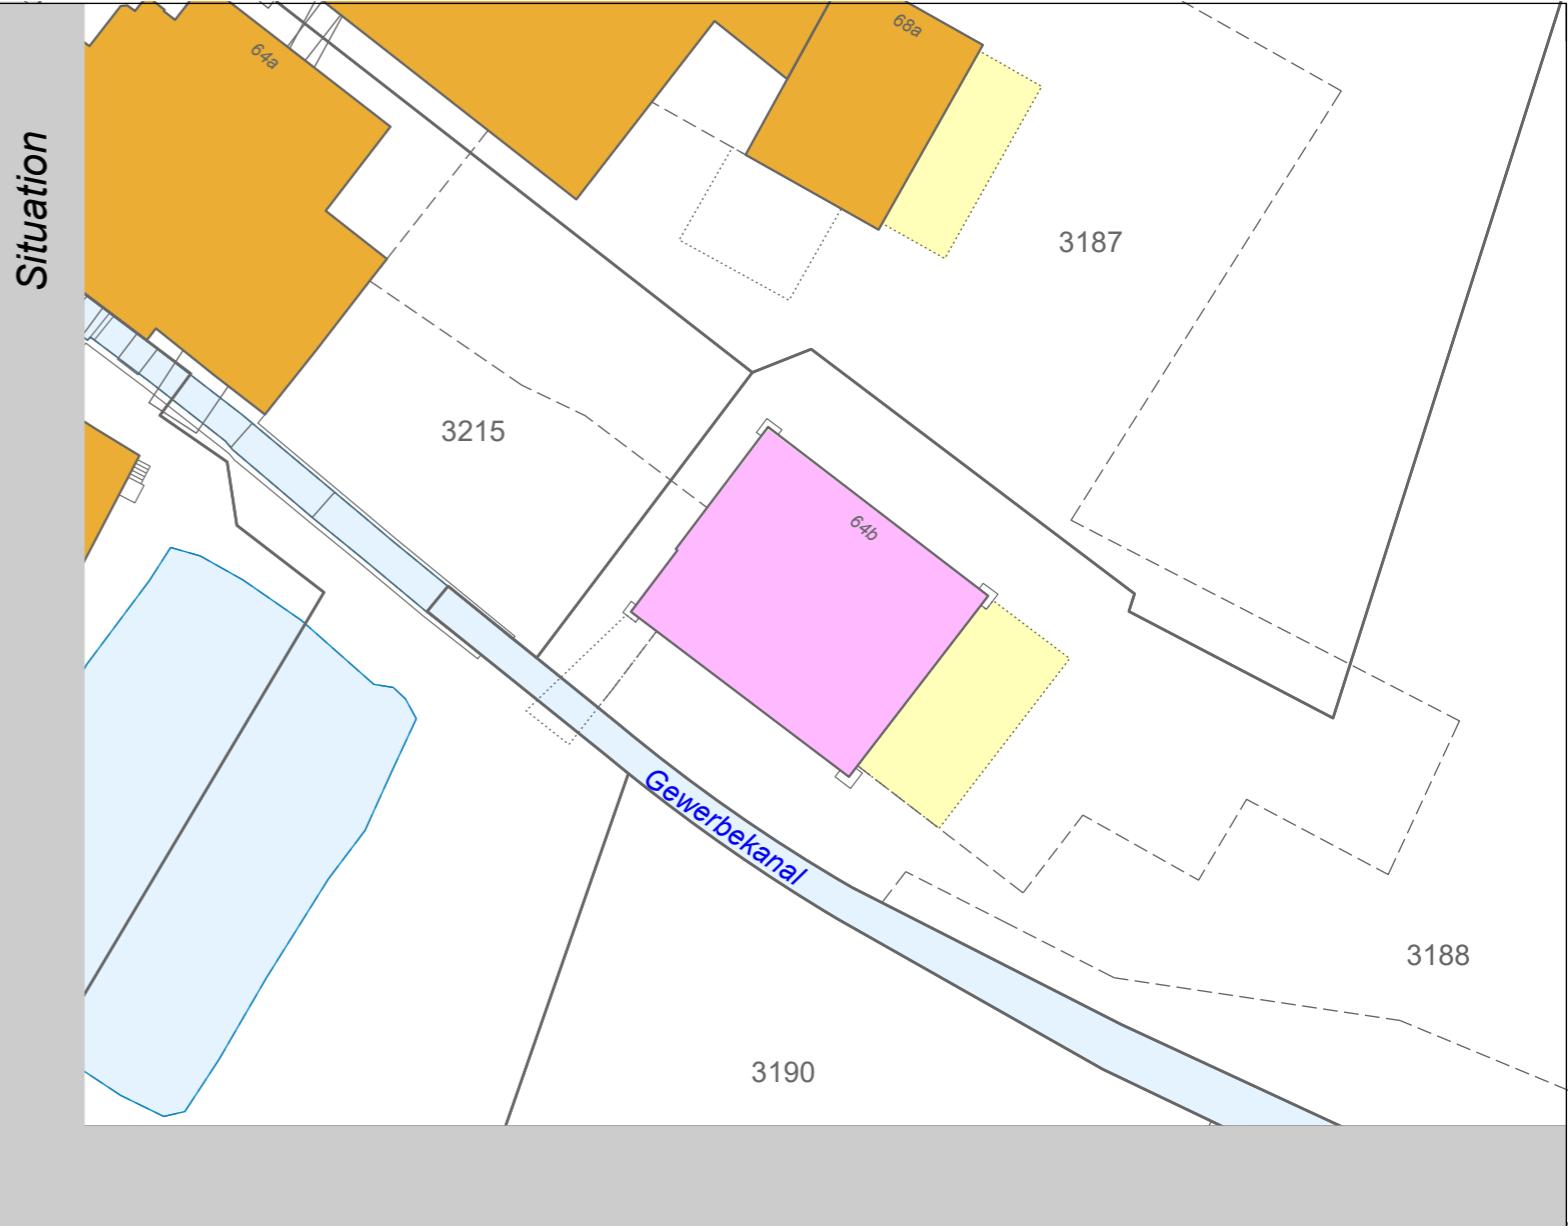

Legende

Verbindlicher Planinhalt

Neu: Erhaltenswerte Bauvolumen
Alt: Geschützte Bausubstanz

Orientierender Planinhalt

Geschützte Bausubstanz
 Übrige Bauten in der Kernzone
 Gewässer