3

Gemeinde Lausen

Kanton Basel-Landschaft

# Instandstellung Mühlegasse

## Werkleitungen

## Situationsplan 1 : 200

Stand **Bauprojekt**

Plan Nr. **37609_Pla03**


Stierli + Ruggli
Ingenieure + Raumplaner AG
Unterdorfstrasse 38, 4415 Lausen
Tel: 061 926 84 30


| | Datum | Projekt | Gez. | Geprüft | Freigabe |
|---|---|---|---|---|---|
| rev. | 30.06.2023 | PG | SW | PG | |
| a | | | | | |
| b | | | | | |
| c | | | | | |

Pfad: S:\Projekte\Lausen\37609_Mühlegasse\04_Plaene\37609_Pla03_Sit_Werkleitungsplan.2d
GB-Grundlage: Geodaten des Kantons Basel-Landschaft (Bezug via geoshop 31.05.2023)

Planformat: 840 x 297 mm
Ausdruck: 30-06-2023

## Legende:

### Abwasser

### Wasser

### Gas

### Elektrizität

### Telefon

### TV

### Fernwärme

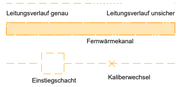


projektiert:

### Abwasser

- WAS Leitung
- Kontrollschacht
- WAR Entwässerungsleitung
- ES / SS

### Elektrizität

- Kandelaber
- Leerrohr Netz
- Leerrohr Beleuchtung

### Wasser
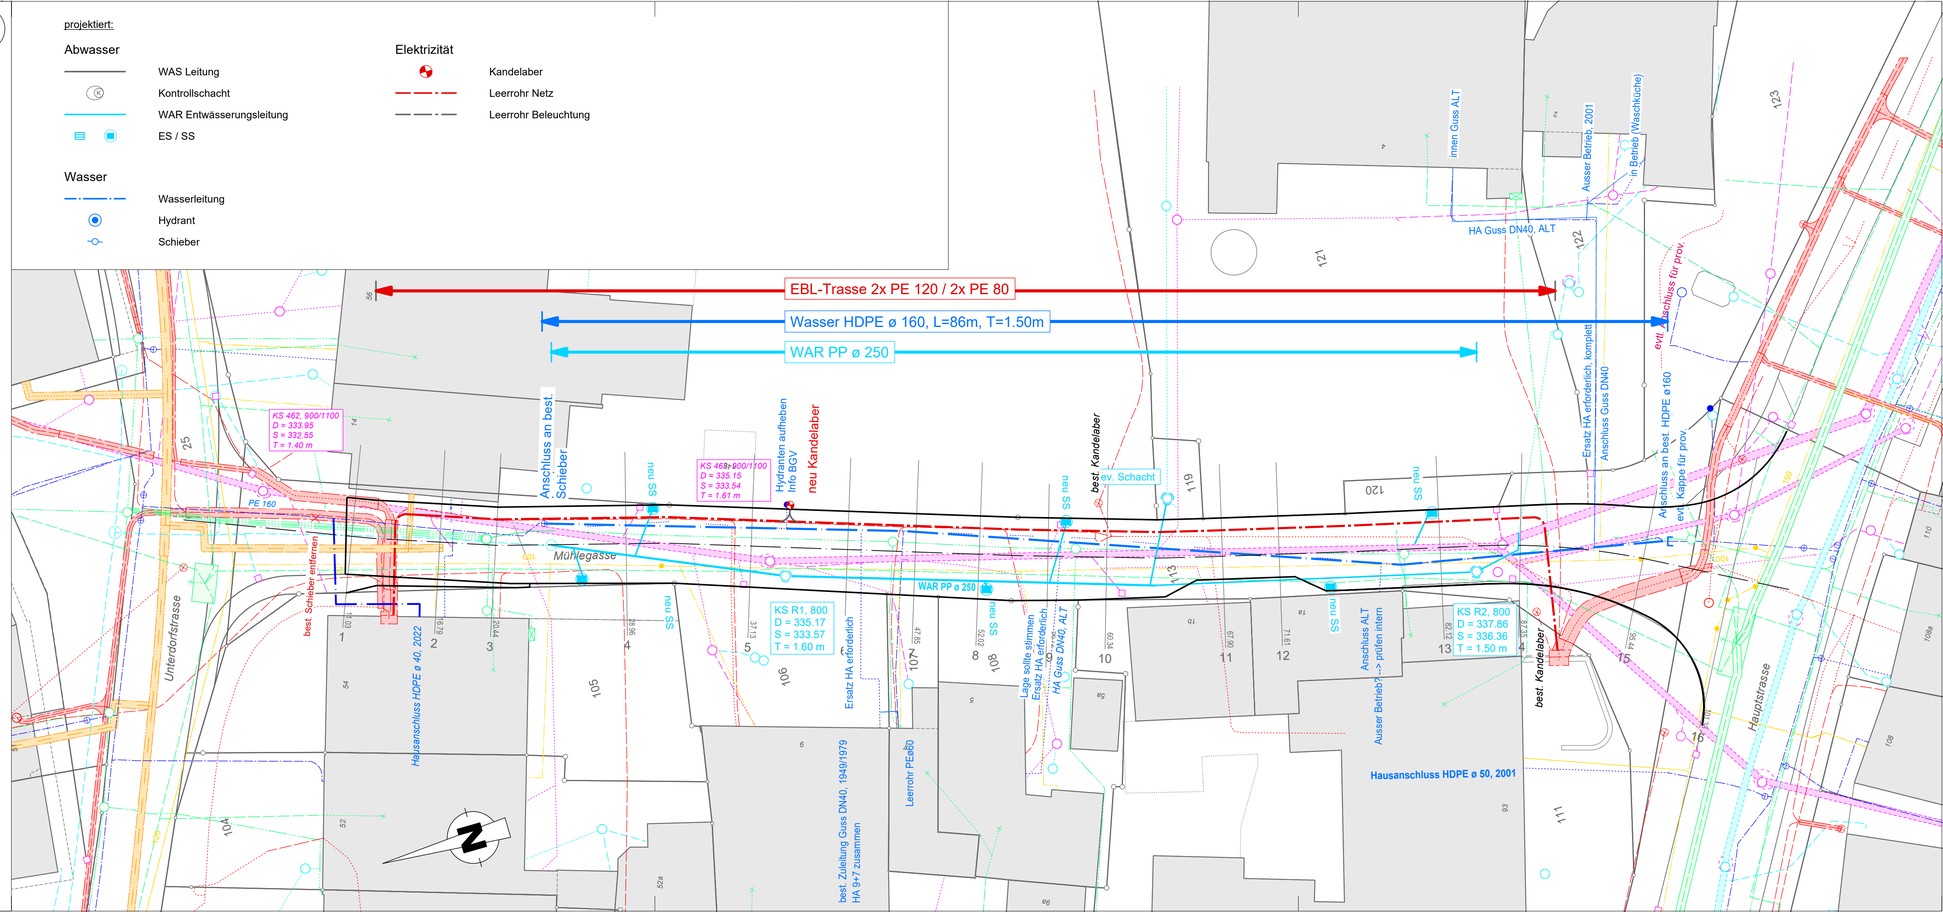
- Wasserleitung
- Hydrant
- Schieber