


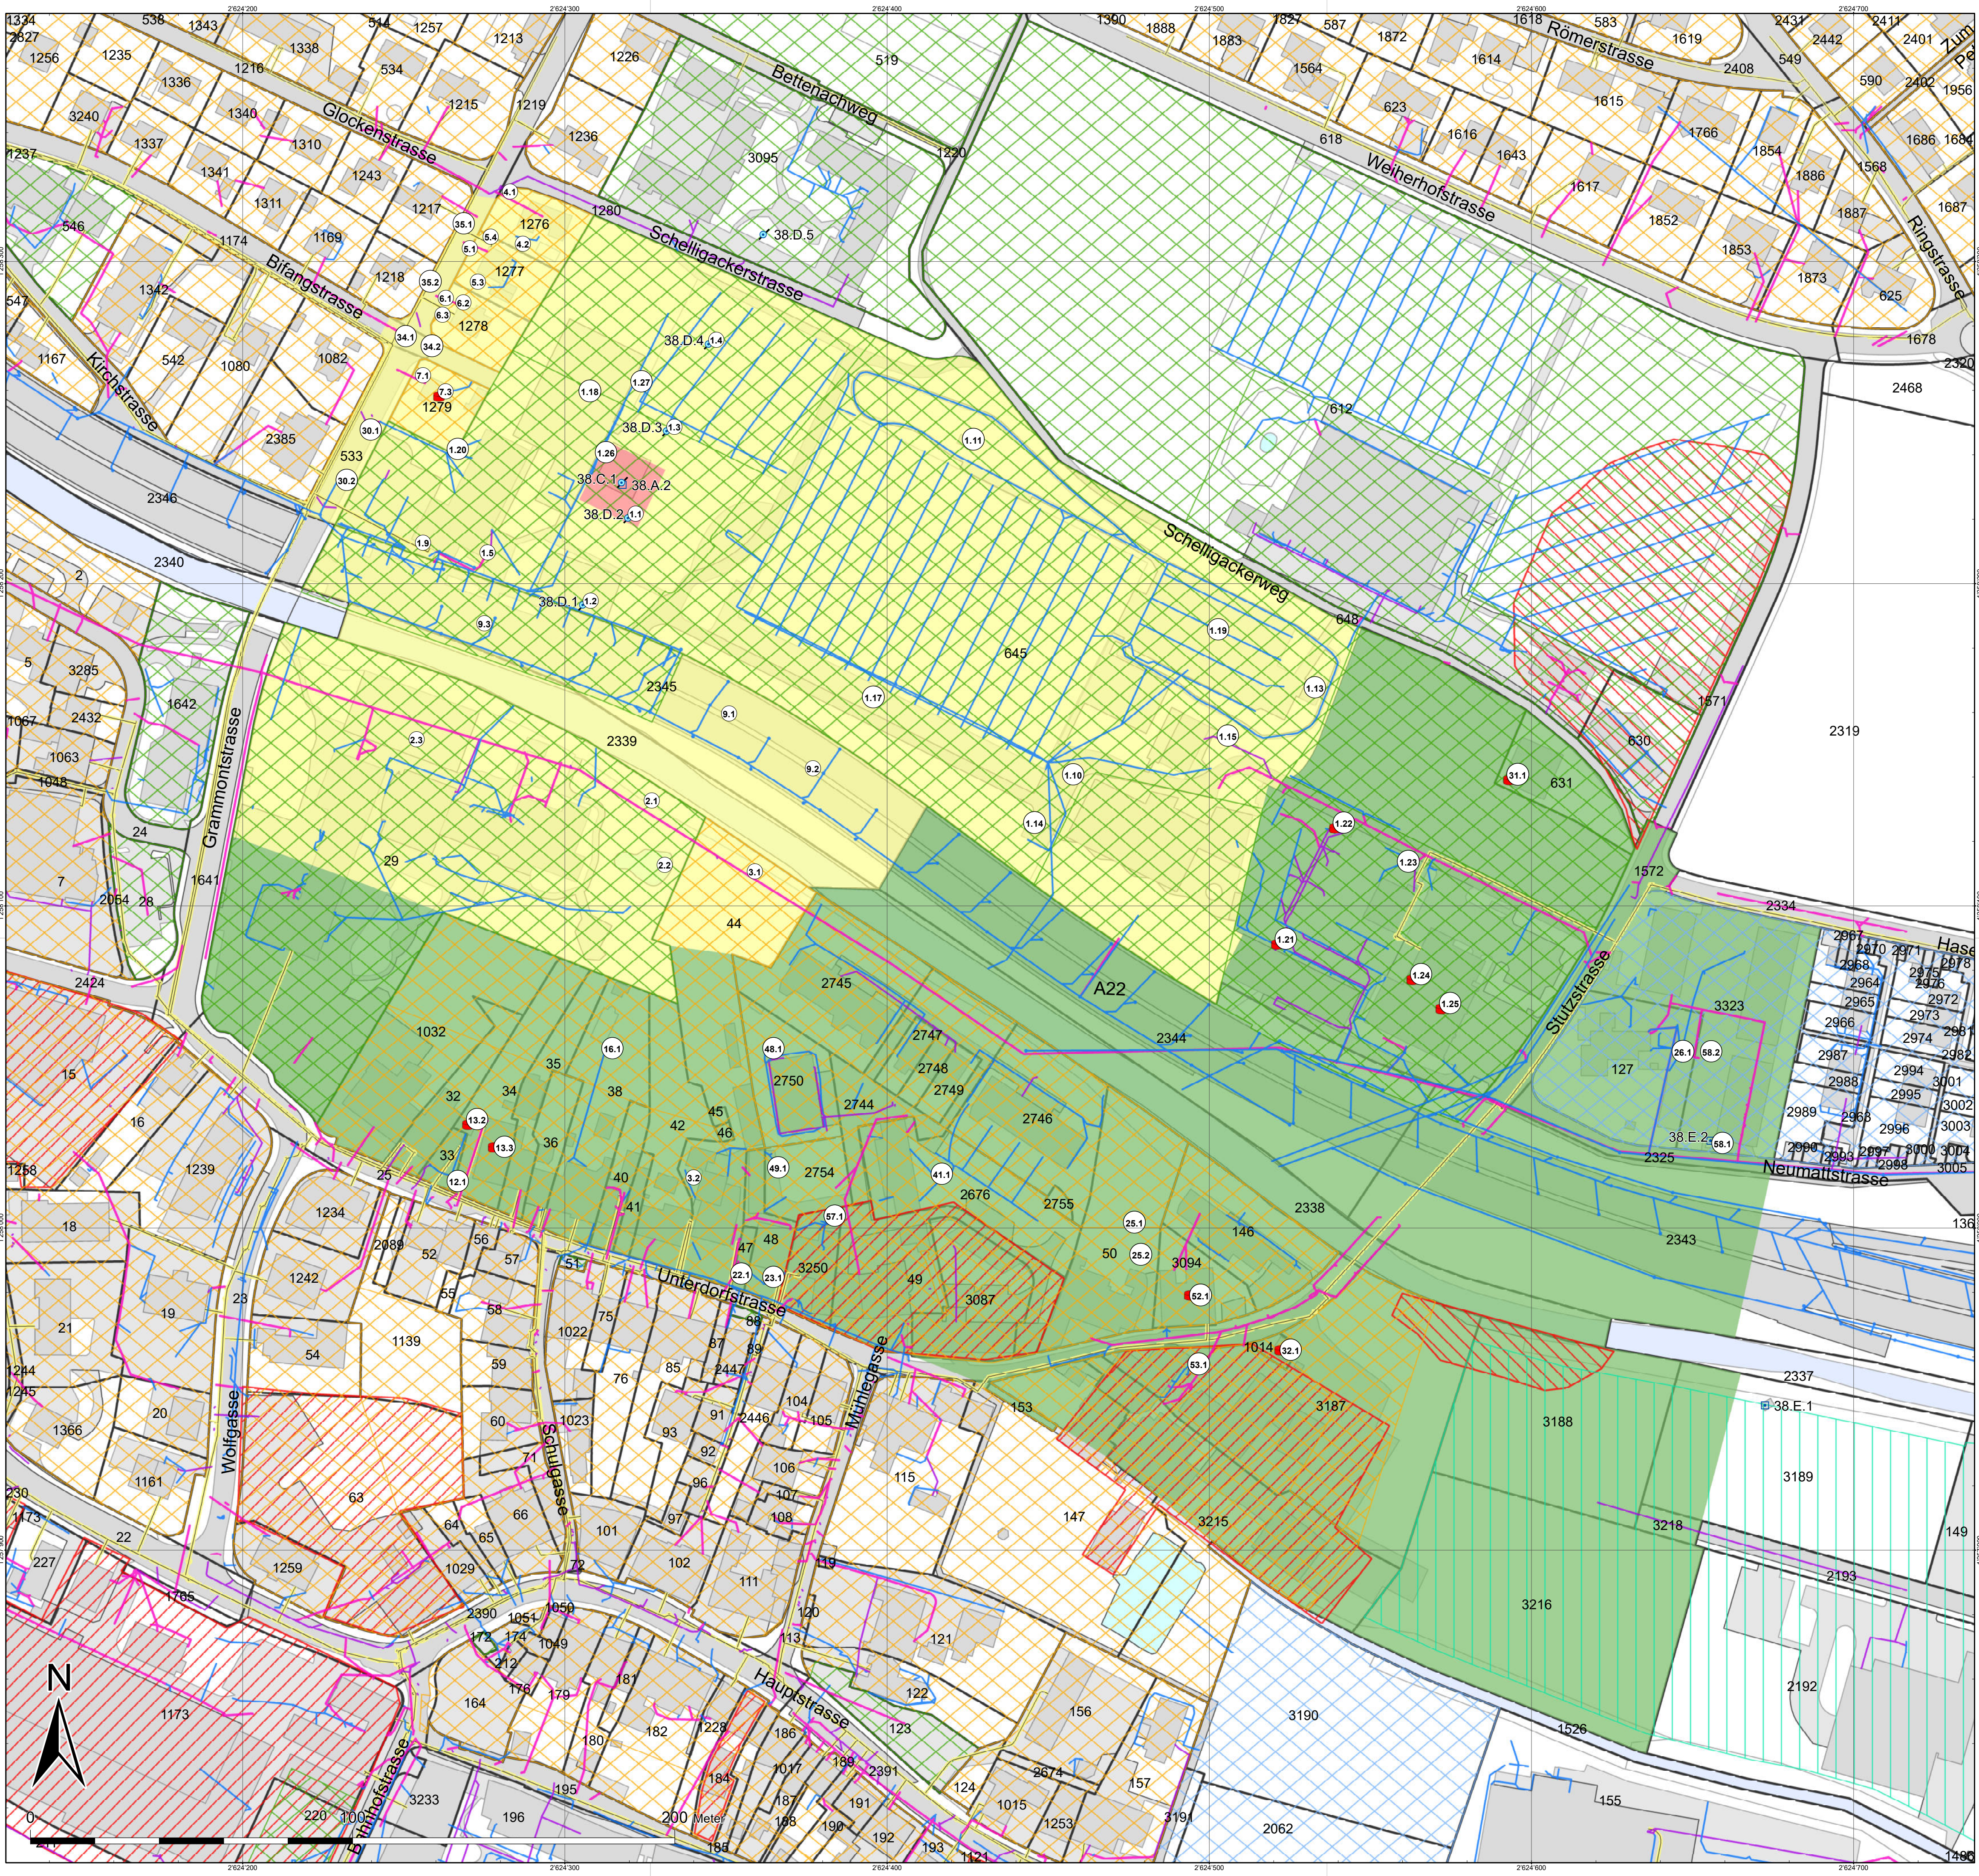

Legende

Grundwasserschutzzonen

- künftige Grundwasserschutzzonen**
- Zone S1
 - Zone S3
 - Zone S3

bestehende Aufschlüsse

- Entnahmebrunnen
- Grundwassermessstelle, aufgehoben

Konflikte

- ② Konflikt-Nr. gemäss Reglement
- Tankanlagen

Werkleitungen


- Erdgas
- Mischabwasser
- Sauberabwasser
- Schmutzabwasser

Grundnutzung

- Gewerbe- / Industriezone
- Kern- / Wohnzone
- Wohn- / Geschäftszone
- Zone für öffentliche Werke

Belastete Standorte

- Ablagerungsstandort
- Betriebsstandort

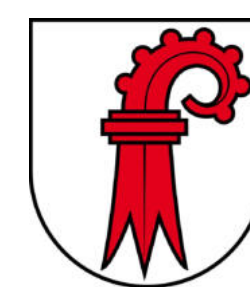

Gemeinde Lausen



GWPW Bifang (38.A.2) Revision Grundwasserschutzzonen

Konfliktplan

Situation 1:1'000

MITWIRKUNG

(Plangrundlage: Geodaten des Kantons Basel-Landschaft, Stand: April 2026)

PROJEKT: CHL05204.02
PLAN-NR.: 24/008b

HOLINGER
the art of engineering

4410 LIESTAL
GALMSSTRASSE 4

TELEFON 061 / 926 23 23
TELEFAX 061 / 926 23 24

DATUM	GEZ.	KONTR.	VIS.
Dez. '24	PHA	BID	
Sept. '25	PHA	BID	
Mai '26	PHA	BID	